


门头正立面

ELEVATION · UNIT mm · DIMENSIONS GOVERN, DO NOT SCALE

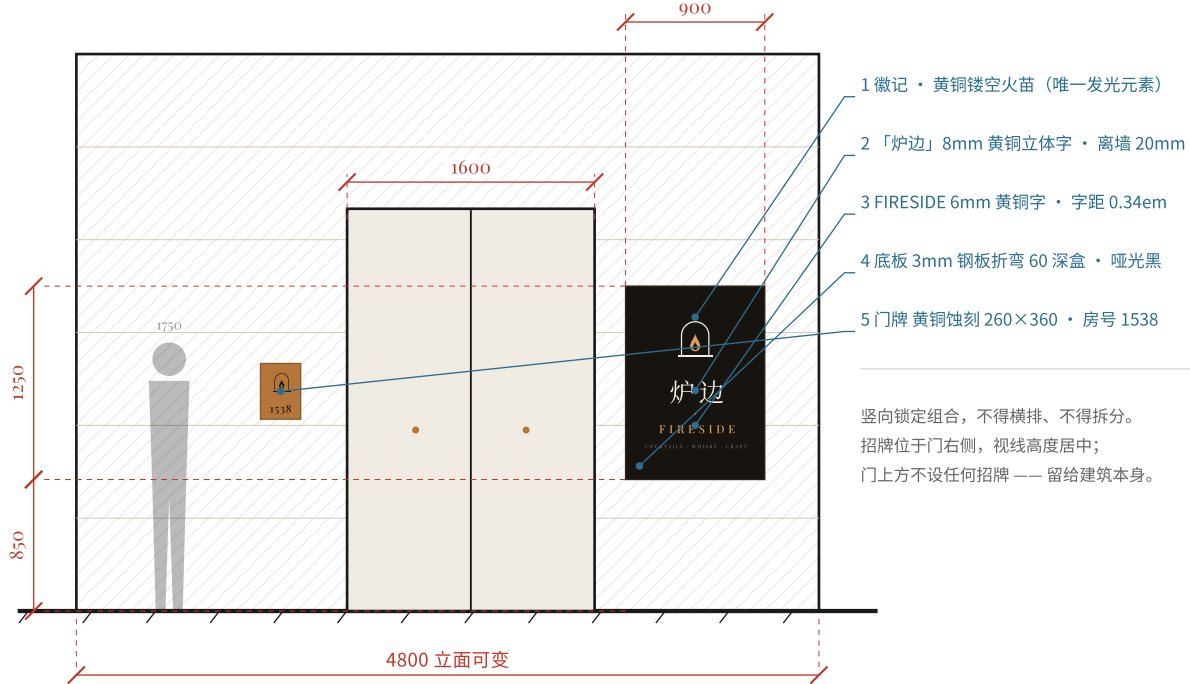

△ 不得按图缩放取尺。下料一律以 04 目录 1:1 DXF 为准。

炉边 FIRESIDE · 门头招牌	图号 DWG
首钢园 · 竖向构成 V3.0	SG-01