


黄铜立体字 · 剖面详图

SECTION · UNIT mm · DIMENSIONS GOVERN, DO NOT SCALE

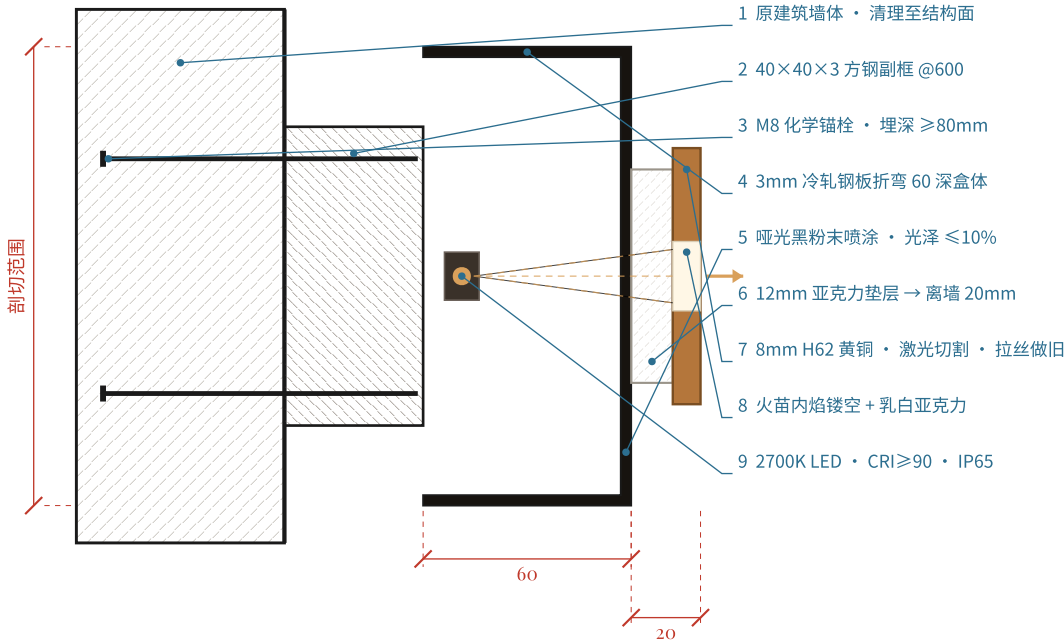

← 室内 / 墙体

炉边 FIRESIDE · 招牌构造	图号 DWG
验收：平整度 / 焊点 / 光带均匀	SG-03